





Vue d'ensemble du projet

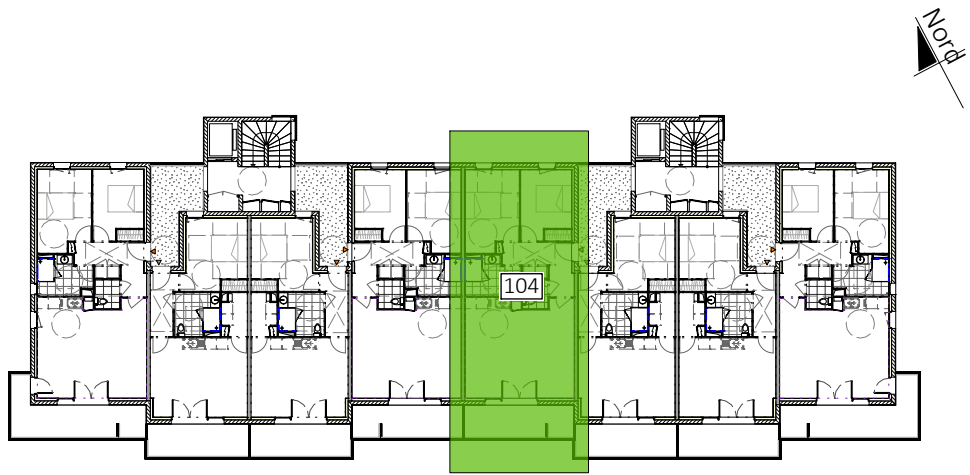

Plan de localisation / Etage 1 / Le Béré 1 - 104

Le Béré 1 - T3 – 104		66,14 m²
Entrée / Degt		8,30 m²
Chambre 1		11,86 m²
Chambre 2		9,14 m²
Sde		5,37 m²
Wc		2,04 m²
Séjour + Cuisine		29,43 m²
Balcon		10,50 m²

Tableau de surface

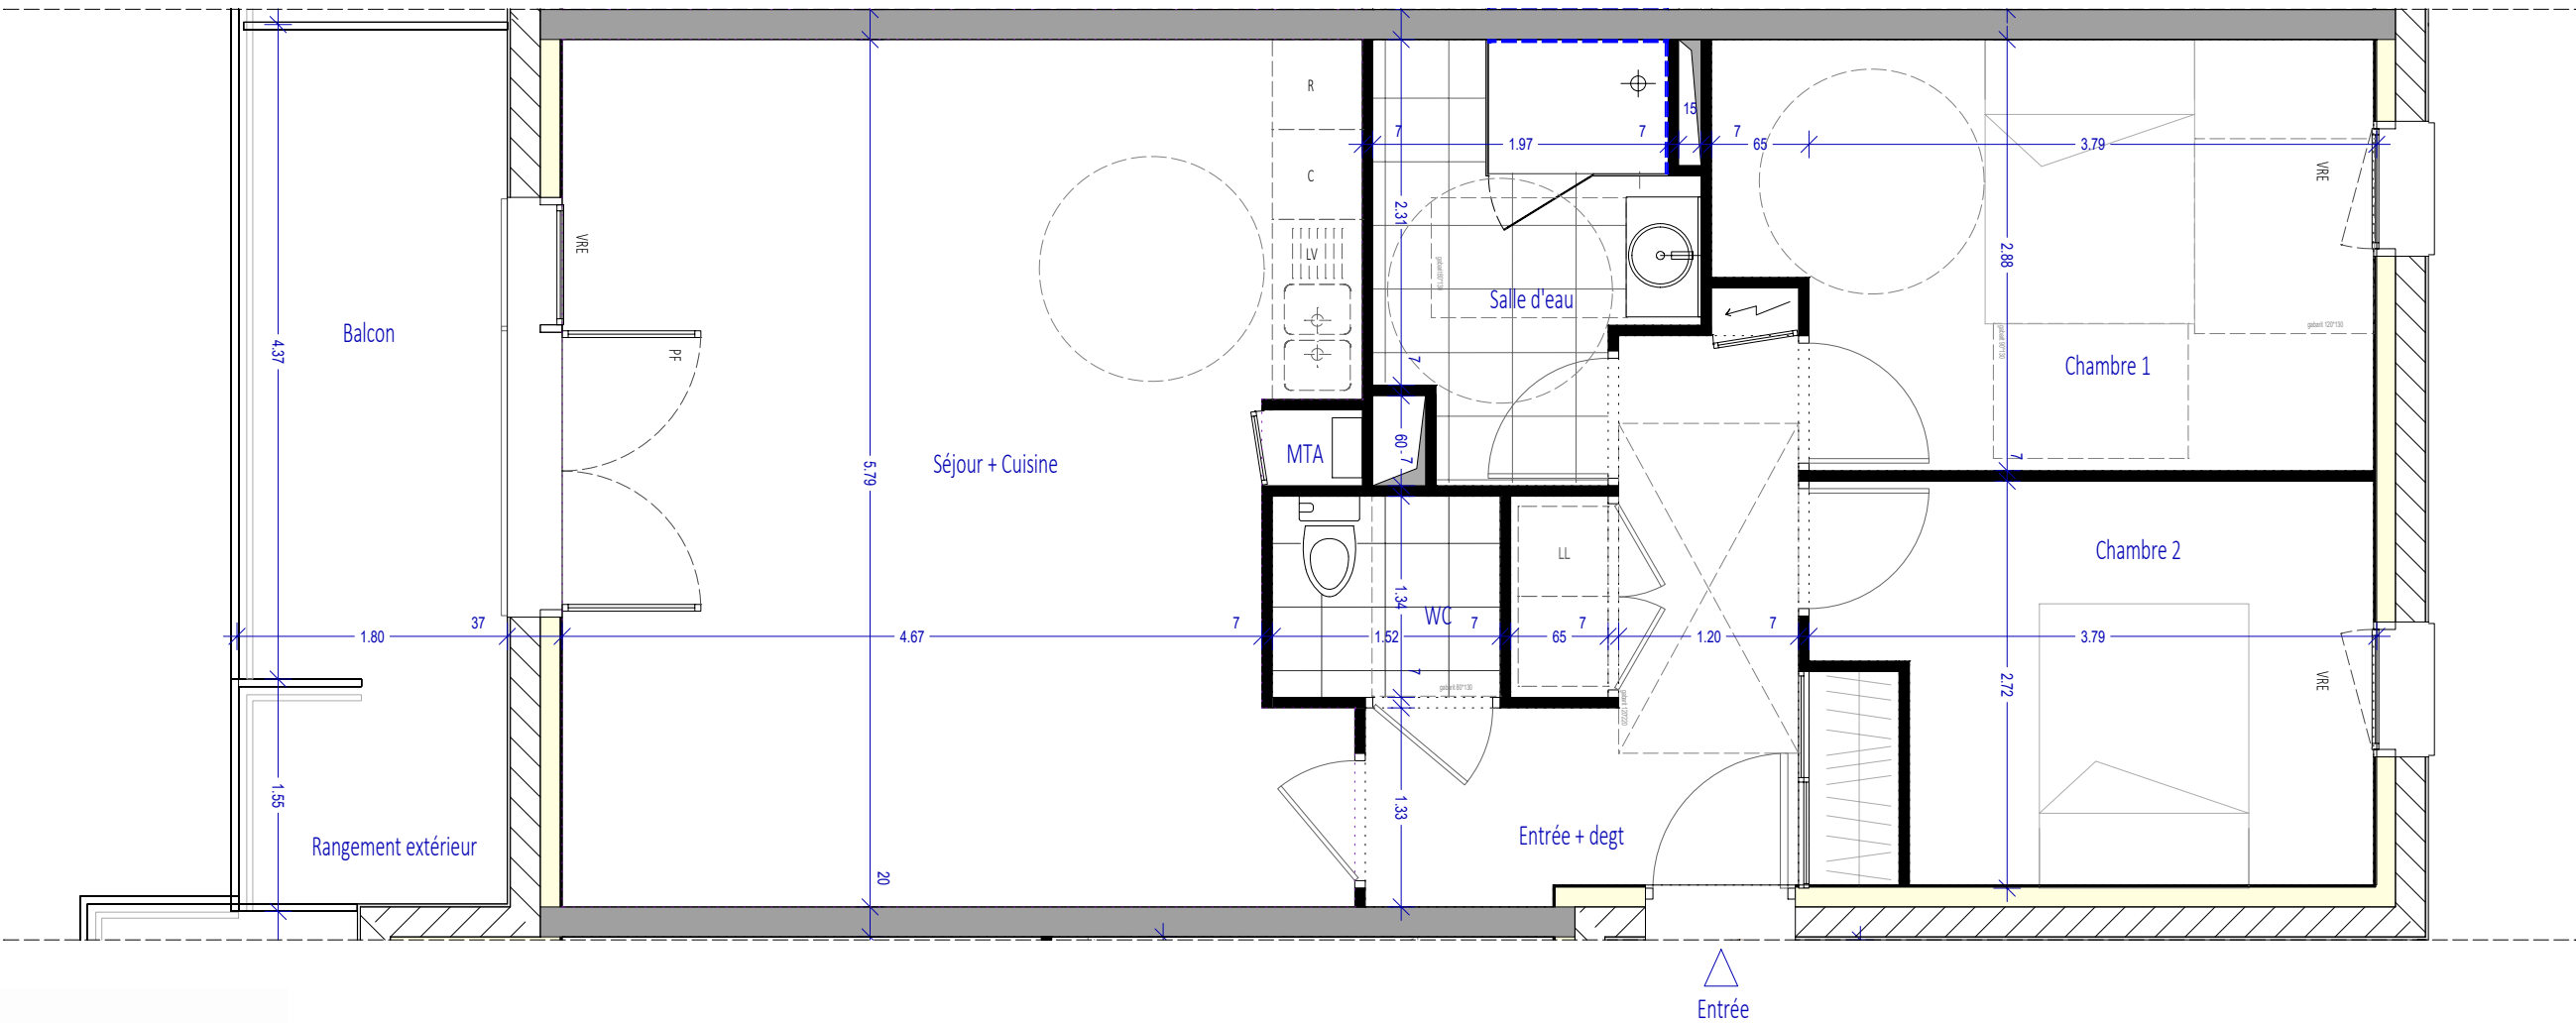


Legende:

- Tableau électrique
- Distribution chauffage
- MTA
- Cuisson
- Réfrigérateur
- Porte fenêtre
- Volet roulant élec.
- Lave vaisselle
- Lave linge
- Carrelage
- Faïence toute hauteur

Echelle 1/50

PROVISOIRE

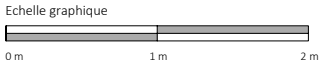

Juin 2024 - Indice A