



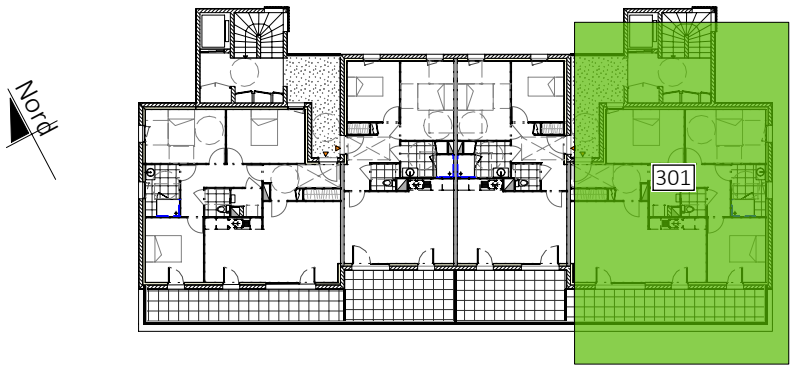


Vue d'ensemble du projet



Plan de localisation / Attique / Le Béré 1 - 301

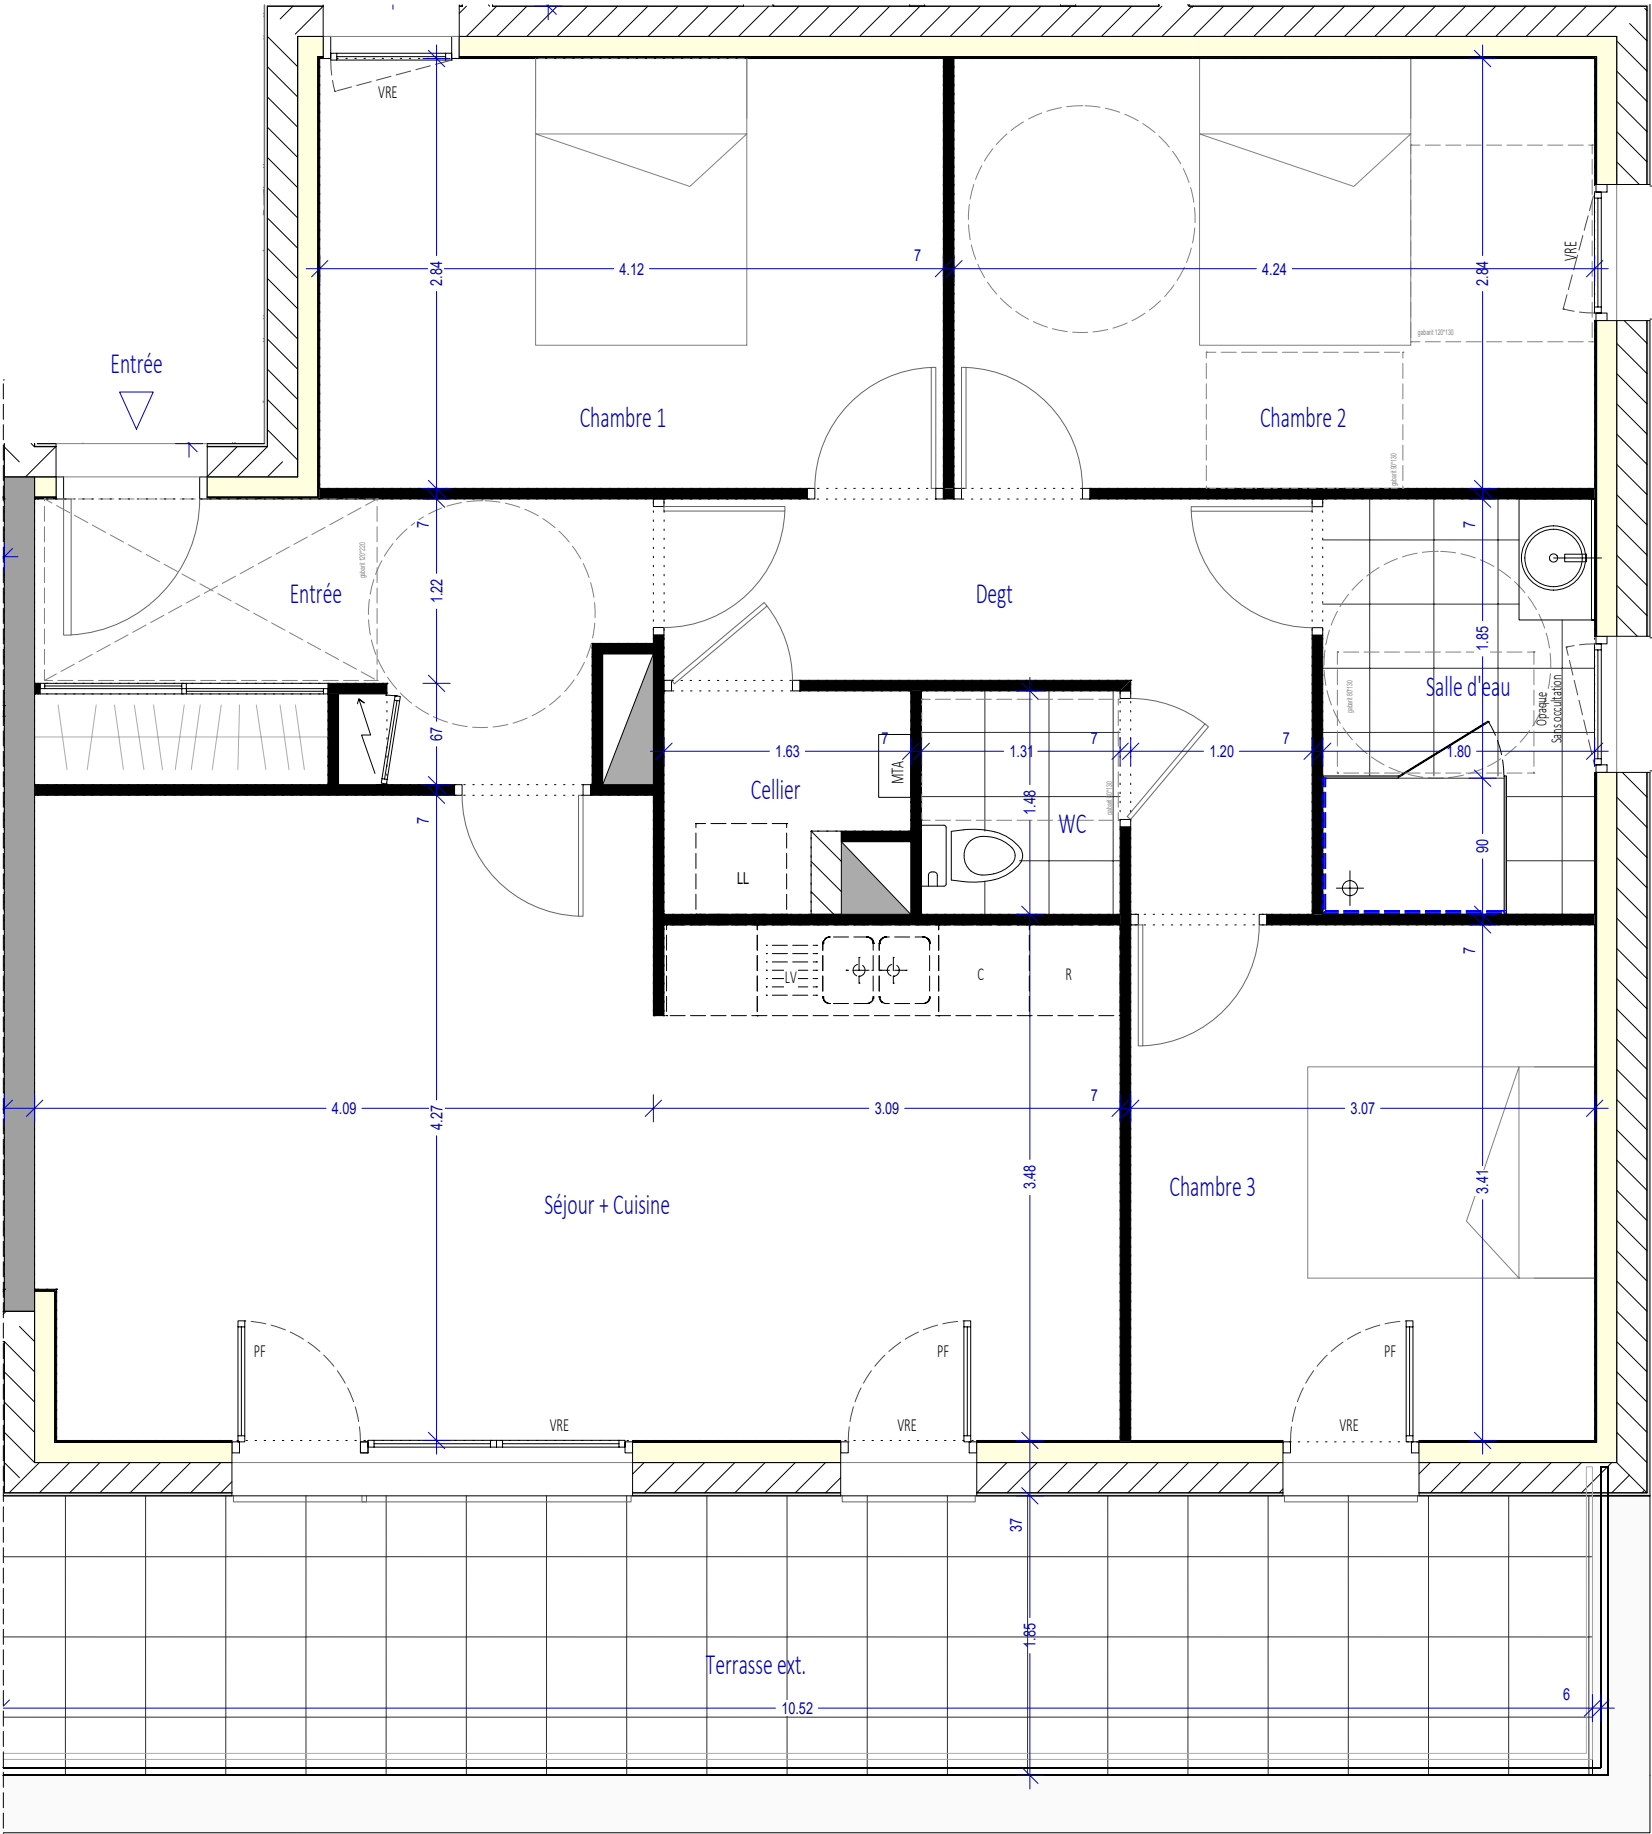

Echelle 1/50

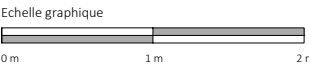

Legende:

- Tableau électrique MTA Cuisson PF Porte fenêtre VRE Volet roulant élec. Carrelage Faïence toute hauteur
- R Réfrigérateur LV Lave vaisselle LL Lave linge

Le Béré 1 – T4 – 301		84.96 m ²
Entrée	6,96 m ²	
Degt	7,00 m ²	
Chambre 1	11,73 m ²	
Chambre 2	12,05 m ²	
Chambre 3	10,49 m ²	
Sde	4,94 m ²	
Wc	1,94 m ²	
Séjour + Cuisine	27,80 m ²	
Cellier	2,05 m ²	
Terrasse		19,50 m ²

Tableau de surface