




Vue d'ensemble du projet

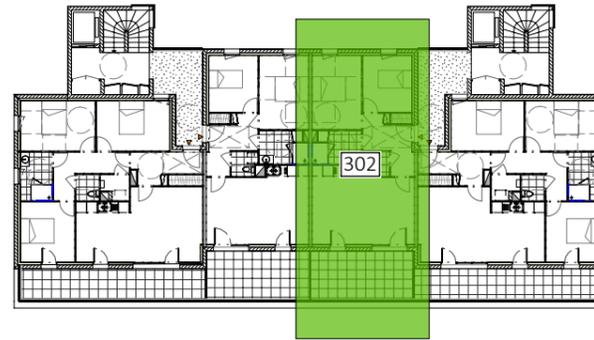


Plan de localisation / Attique / Le Béré 1 - 302



Le Béré 1 - T3 - 302		57.53 m²
Entrée / Degt		7,42 m ²
Chambre 1		8,90 m ²
Chambre H		11,70 m ²
Sde		5,31 m ²
Wc		1,83 m ²
Séjour + Cuisine		23,56 m ²
Terrasse		16,50 m ²

Tableau de surface

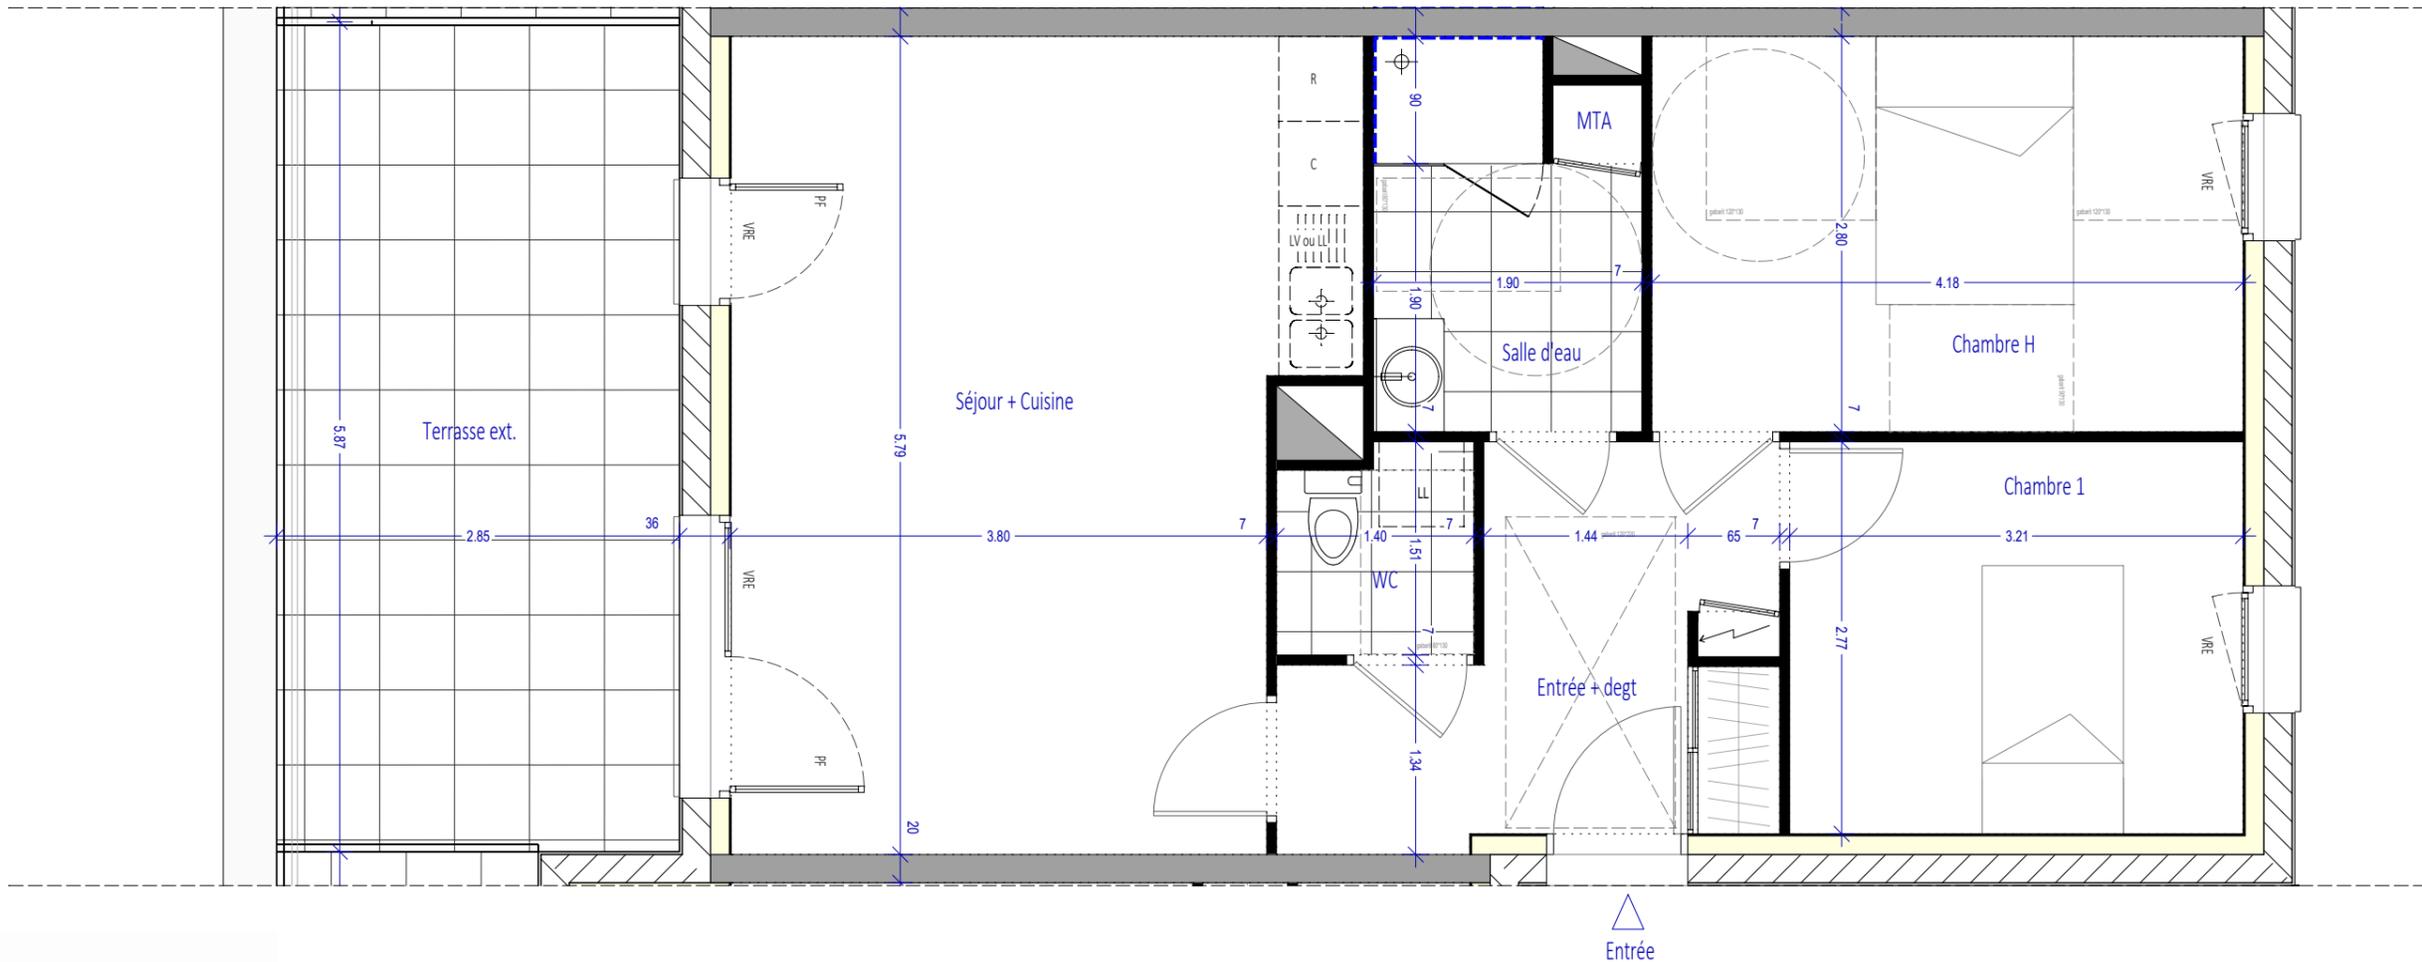

Legende:

- Tableau électrique
- Distribution chauffage
- Réfrigérateur
- Lave vaisselle
- Lave linge
- Porte fenêtre
- Volet roulant élec.
- Carrelage
- Faïence toute hauteur

