






Vue d'ensemble du projet

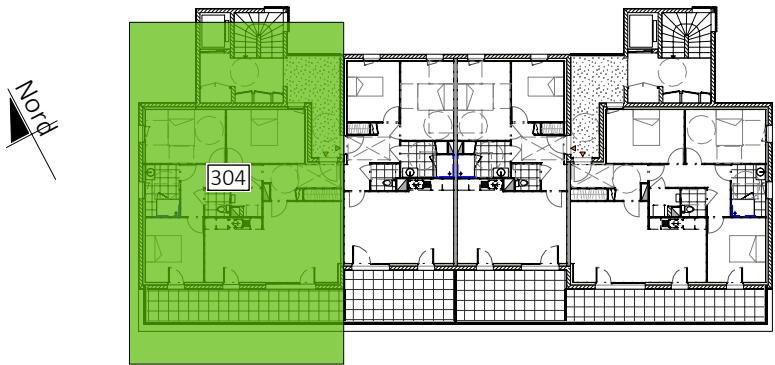

Plan de localisation / Attique / Le Béré 1 - 304

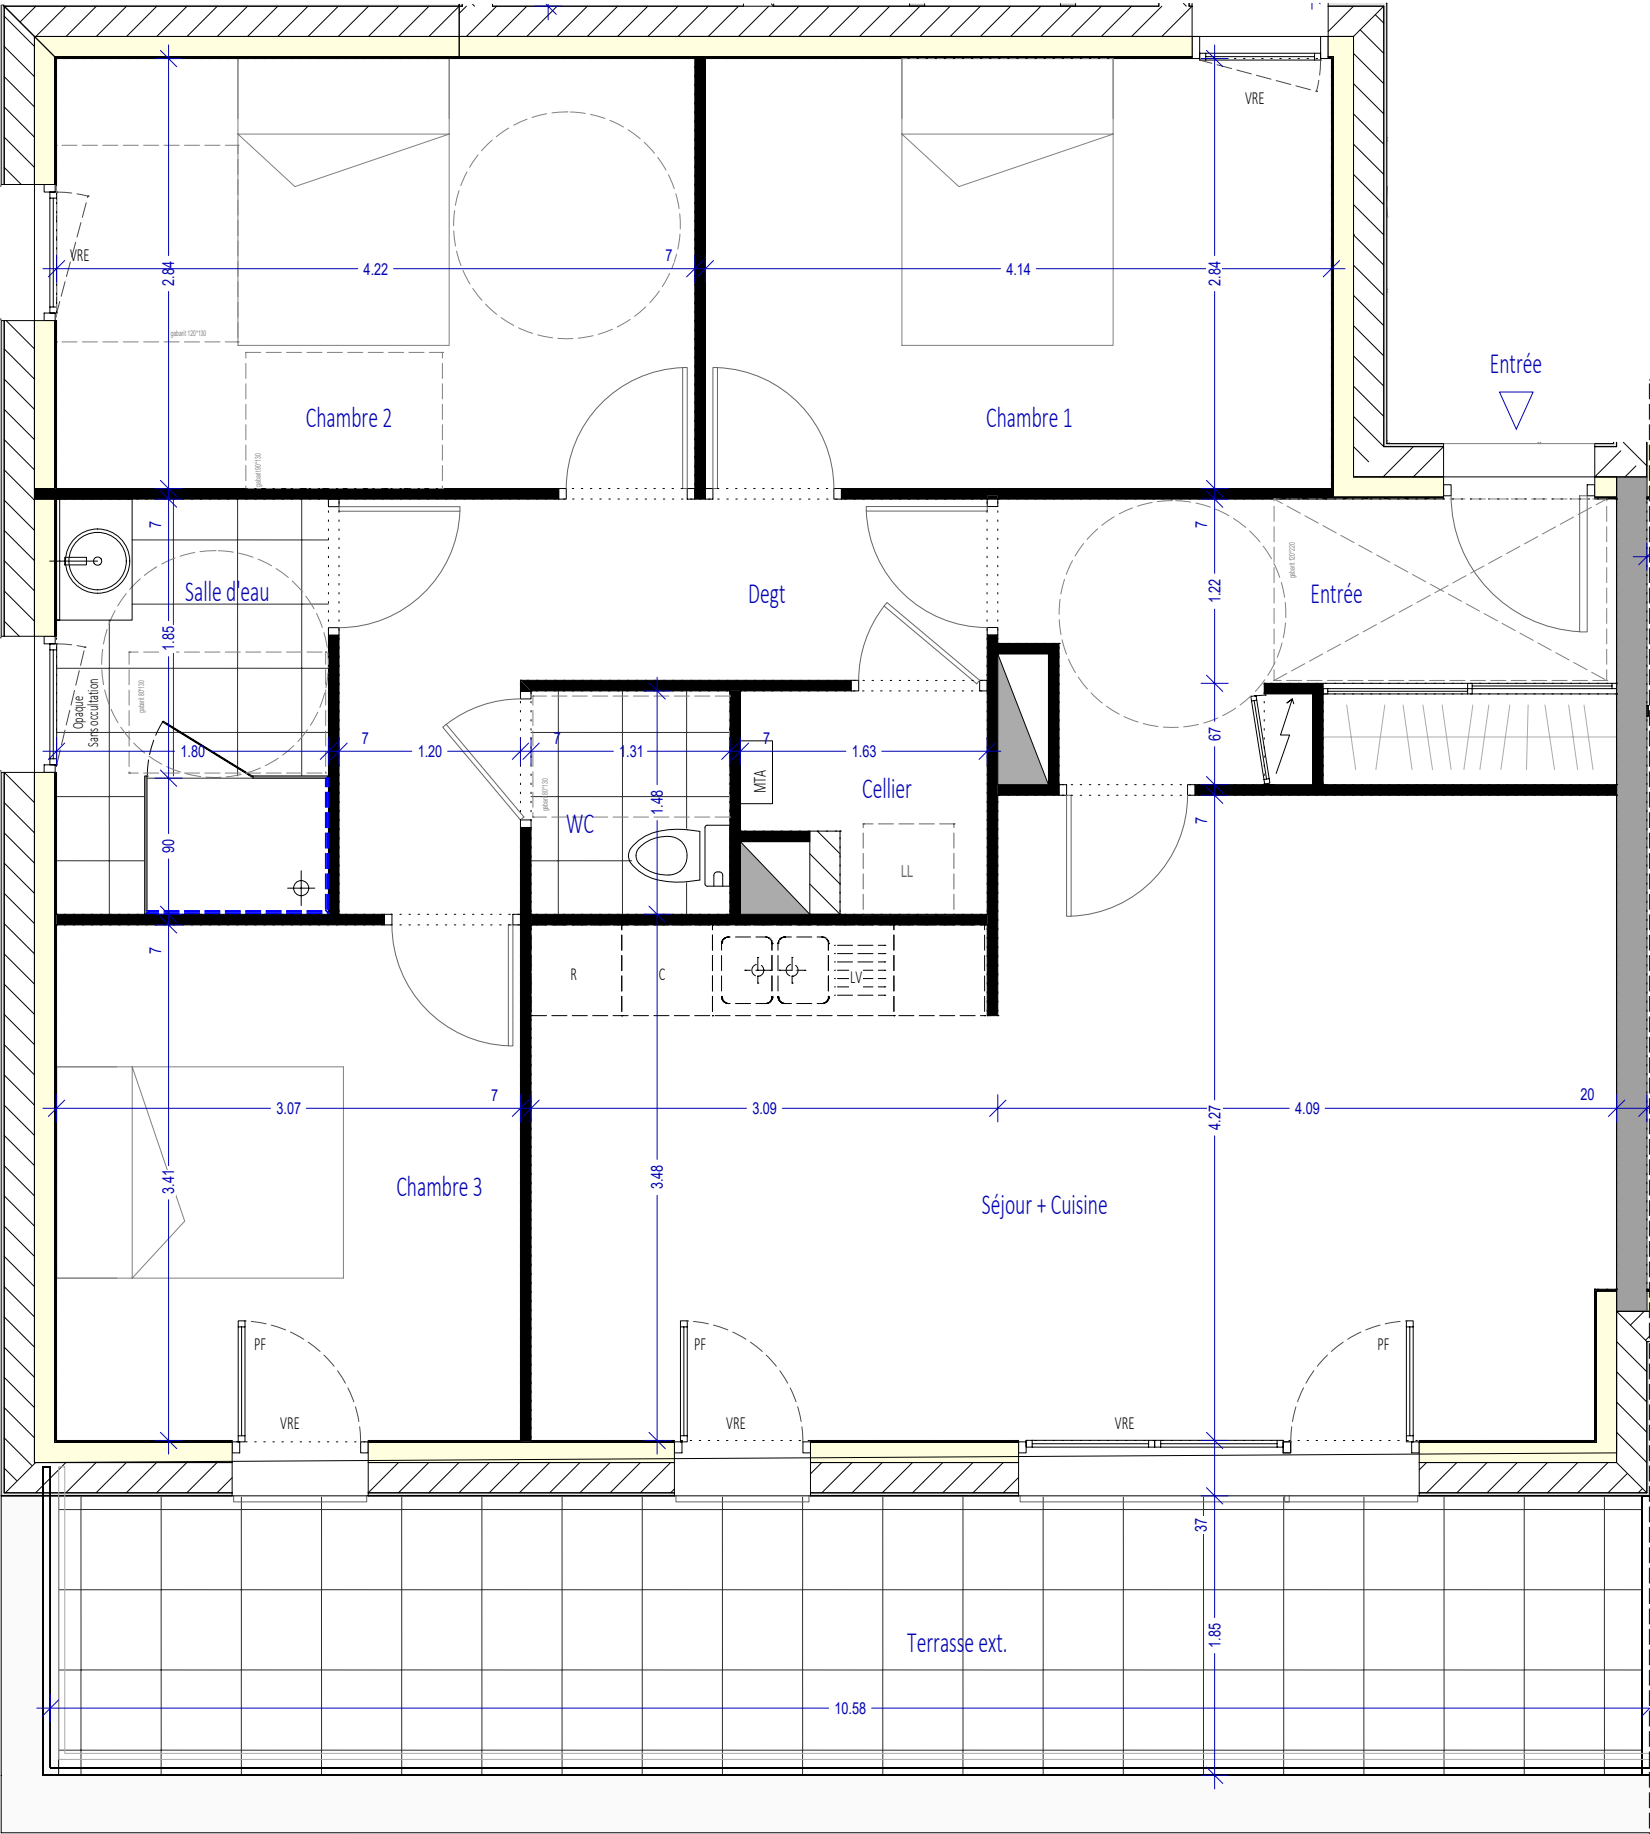

Echelle 1/50

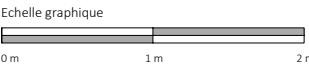

Legende:



Tableau électrique



Distribution chauffage



Cuisson



Réfrigérateur



Lave vaisselle



Lave linge



Volet roulant élec.



Carrelage



Faïence toute hauteur

Les côtes et les surfaces indiquées peuvent varier légèrement en fonction des impératifs de construction. Des modifications mineures ou des aménagements de détails nécessaires pour des raisons d'ordre technique ou administratif pourront être apportés sur les plans. L'aménagement des cuisines est donné à titre indicatif. Seuls les plans déposés au rang des minutes du notaire font foi.

Le Béré 1 – T4 – 304		84.96 m <sup>2</sup>
Entrée		6,96 m <sup>2</sup>
Degt		7,00 m <sup>2</sup>
Chambre 1		11,73 m <sup>2</sup>
Chambre 2		12,05 m <sup>2</sup>
Chambre 3		10,49 m <sup>2</sup>
Sde		4,94 m <sup>2</sup>
Wc		1,94 m <sup>2</sup>
Séjour + Cuisine		27,80 m <sup>2</sup>
Cellier		2,05 m <sup>2</sup>
Terrasse		19,50 m <sup>2</sup>

Tableau de surface